



Comune di Roccella Jonica
Provincia di Reggio Calabria



Interventi di Adeguamento e Qualificazione
Auditorium Comunale *"Unità d'Italia"*

06 - Elaborati Grafici

Progetto Esecutivo


Rev. 01 del _____

Il Progettista
Arch. Caterina Agostino

Il Responsabile Unico del Procedimento
Ing. Lorenzo Surace



Comune di Roccella Jonica - Provincia di Reggio Calabria -
"Interventi di Adeguamento e Qualificazione dell'Auditorium Comunale "Unità d'Italia"

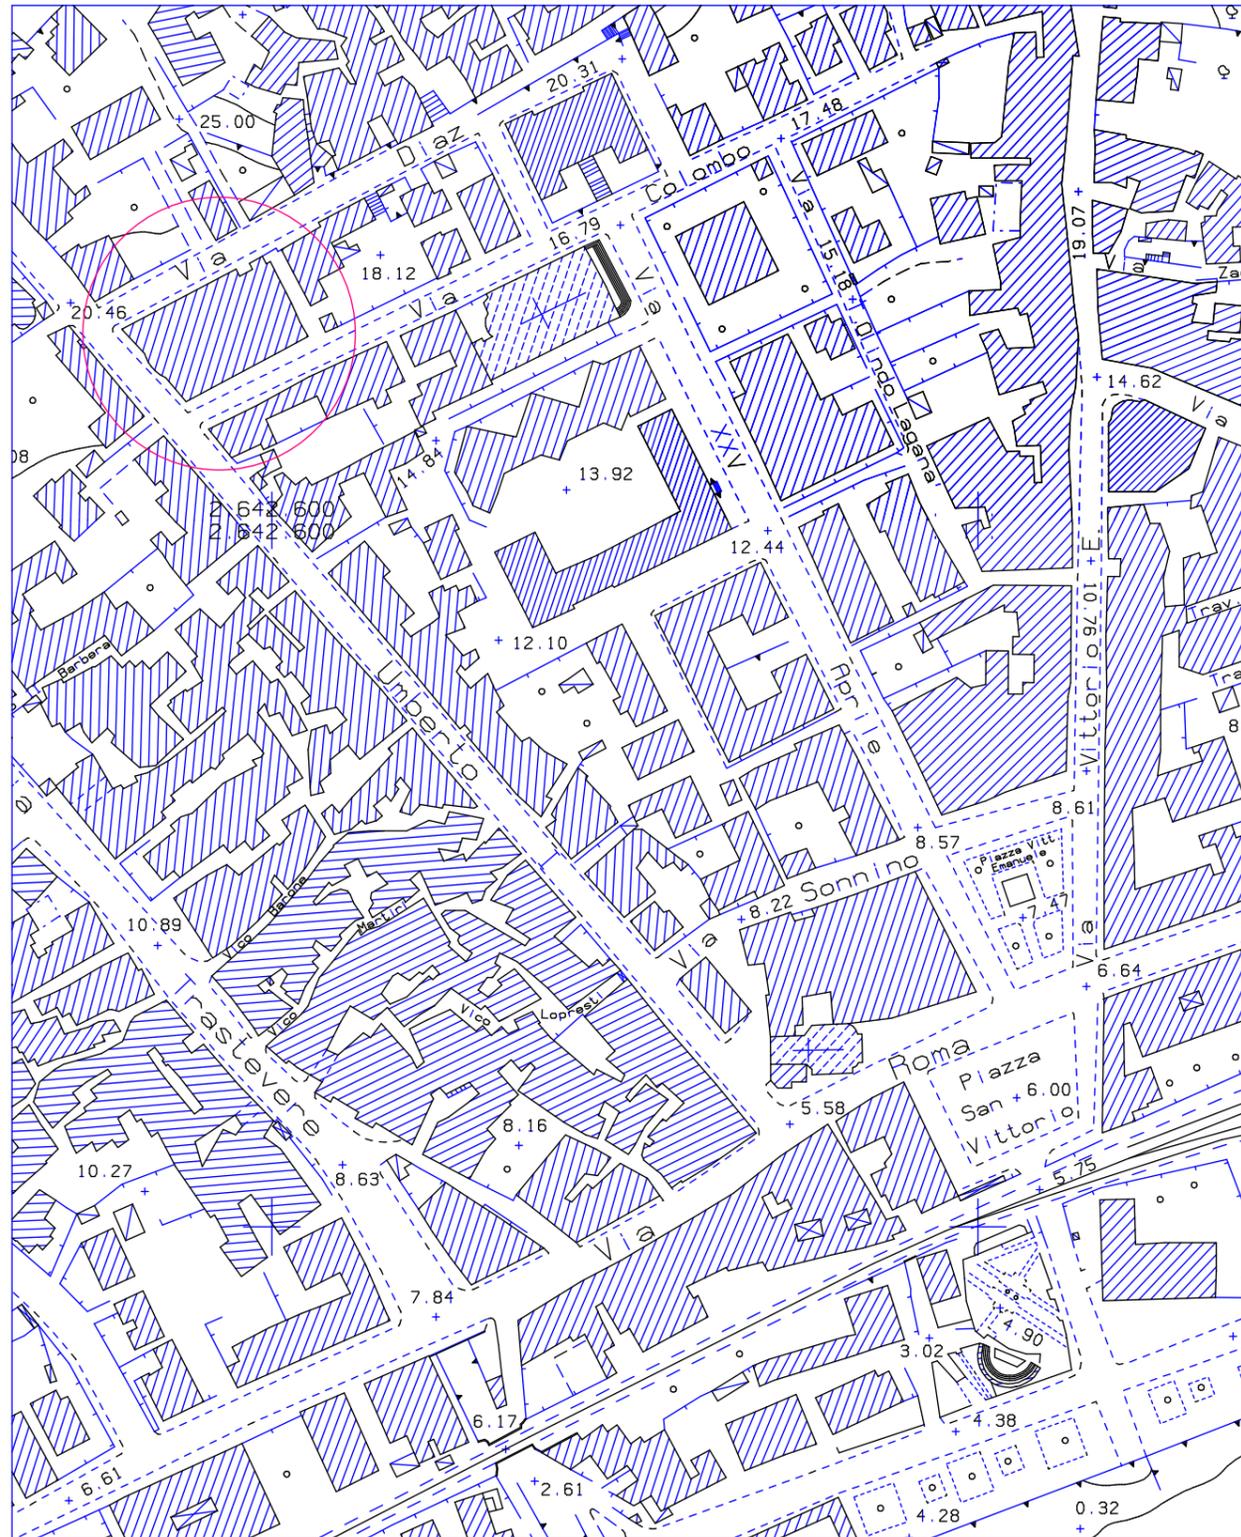

AEROFOTOGRAMMETRIA Scala 1:2000



AEROFOTO



PROSPETTO ANGOLO VIA CRISTOFORO COLOMBO E VIA UMBERTO I



PROSPETTO ANGOLO VIA ARMANDO DIAZ E VIA UMBERTO I




PROSPETTO VIA UMBERTO I



PIANTA PIANO TERRA - SOTTOGRADINATA PLATEA -

- LEGENDA**
-  RECUPERO ELEMENTI MARMOREI ESTERNI
 -  MANUTENZIONE IMPIANTO IDRICO ED IGIENICO SANITARIO
 -  SOSTITUZIONE DI PORTE INTERNE IN LEGNO
 -  SOSTITUZIONE PORTE TAGLIAFUOCO E MANIGLIONI
 -  RECUPERO ELEMENTI IN FERRO (RINGHIERE E CANCELLATE)
 -  REVISIONE ELEMENTI MARMOREI FINESTRE

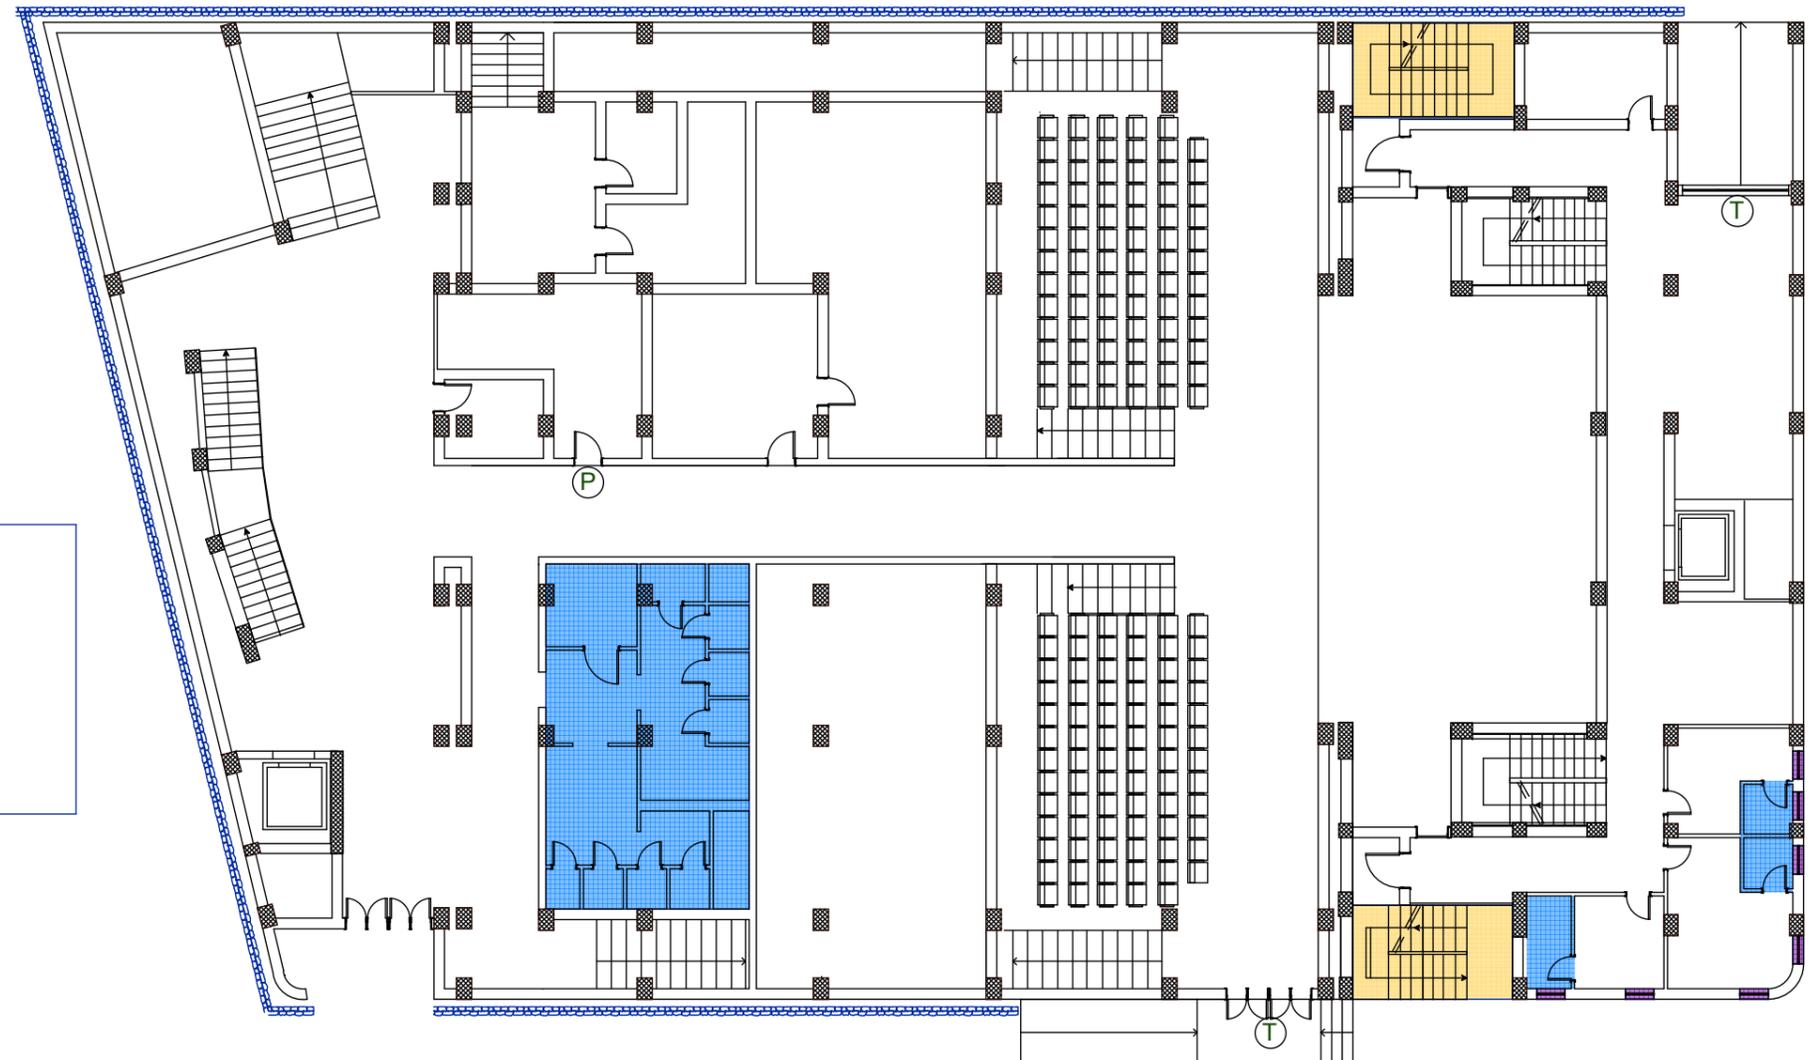




PIANTA PRIMO LIVELLO FOYER - GRADINATA PLATEA - SECONDO LIVELLO PALCOSCENICO

LEGENDA


-  RECUPERO ELEMENTI MARMOREI ESTERNI
-  RECUPERO ELEMENTI MARMOREI INTERNI (FINESTRE)
-  SOSTITUZIONE DI PORTE TAGLIAFUOCO E MANIGLIONI
-  MANUTENZIONE IMPIANTO IDRICO ED IGIENICO SANITARIO CAMERINI
-  RECUPERO ELEMENTI IN FERRO (RINGHIERE E CANCELLATE)

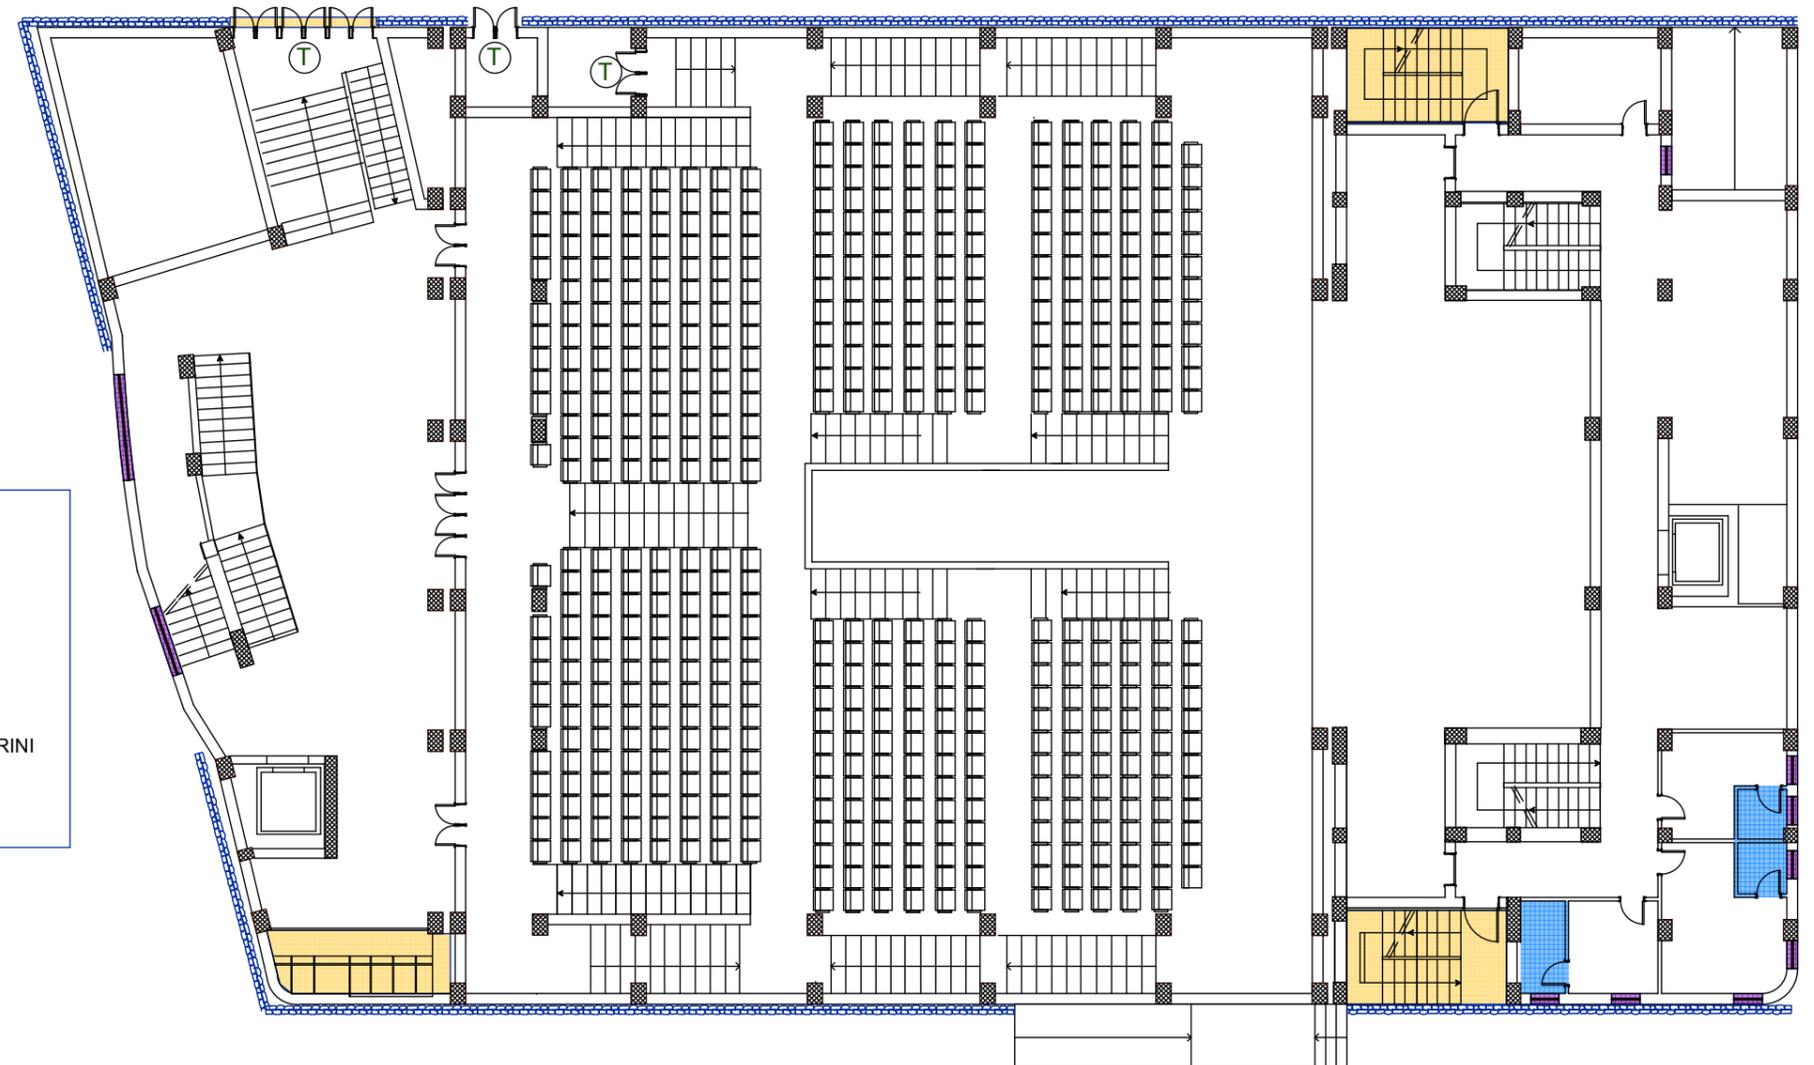



PIANTA SECONDO LIVELLO FOYER - GRADINATA PLATEA - TERZO LIVELLO PALCOSCENICO


- LEGENDA**
-  PITTURAZIONE INTERNA ED ESTERNA
 -  RECUPERO ELEMENTI MARMOREI INTERNI (SCALE E FINESTRE)
 -  SOSTITUZIONE DI PORTE INTERNE IN LEGNO
 -  RIFACIMENTO CONTROSOFFITTURE PER LE CANALIZZAZIONI DELL'IMPIANTO DI CONDIZIONAMENTO
 -  MANUTENZIONE IMPIANTO IDRICO ED IGIENICO SANITARIO BAGNI E CAMERINI
 -  SOSTITUZIONE DI PORTE TAGLIAFUOCO E MANIGLIONI
 -  RECUPERO ELEMENTI IN FERRO

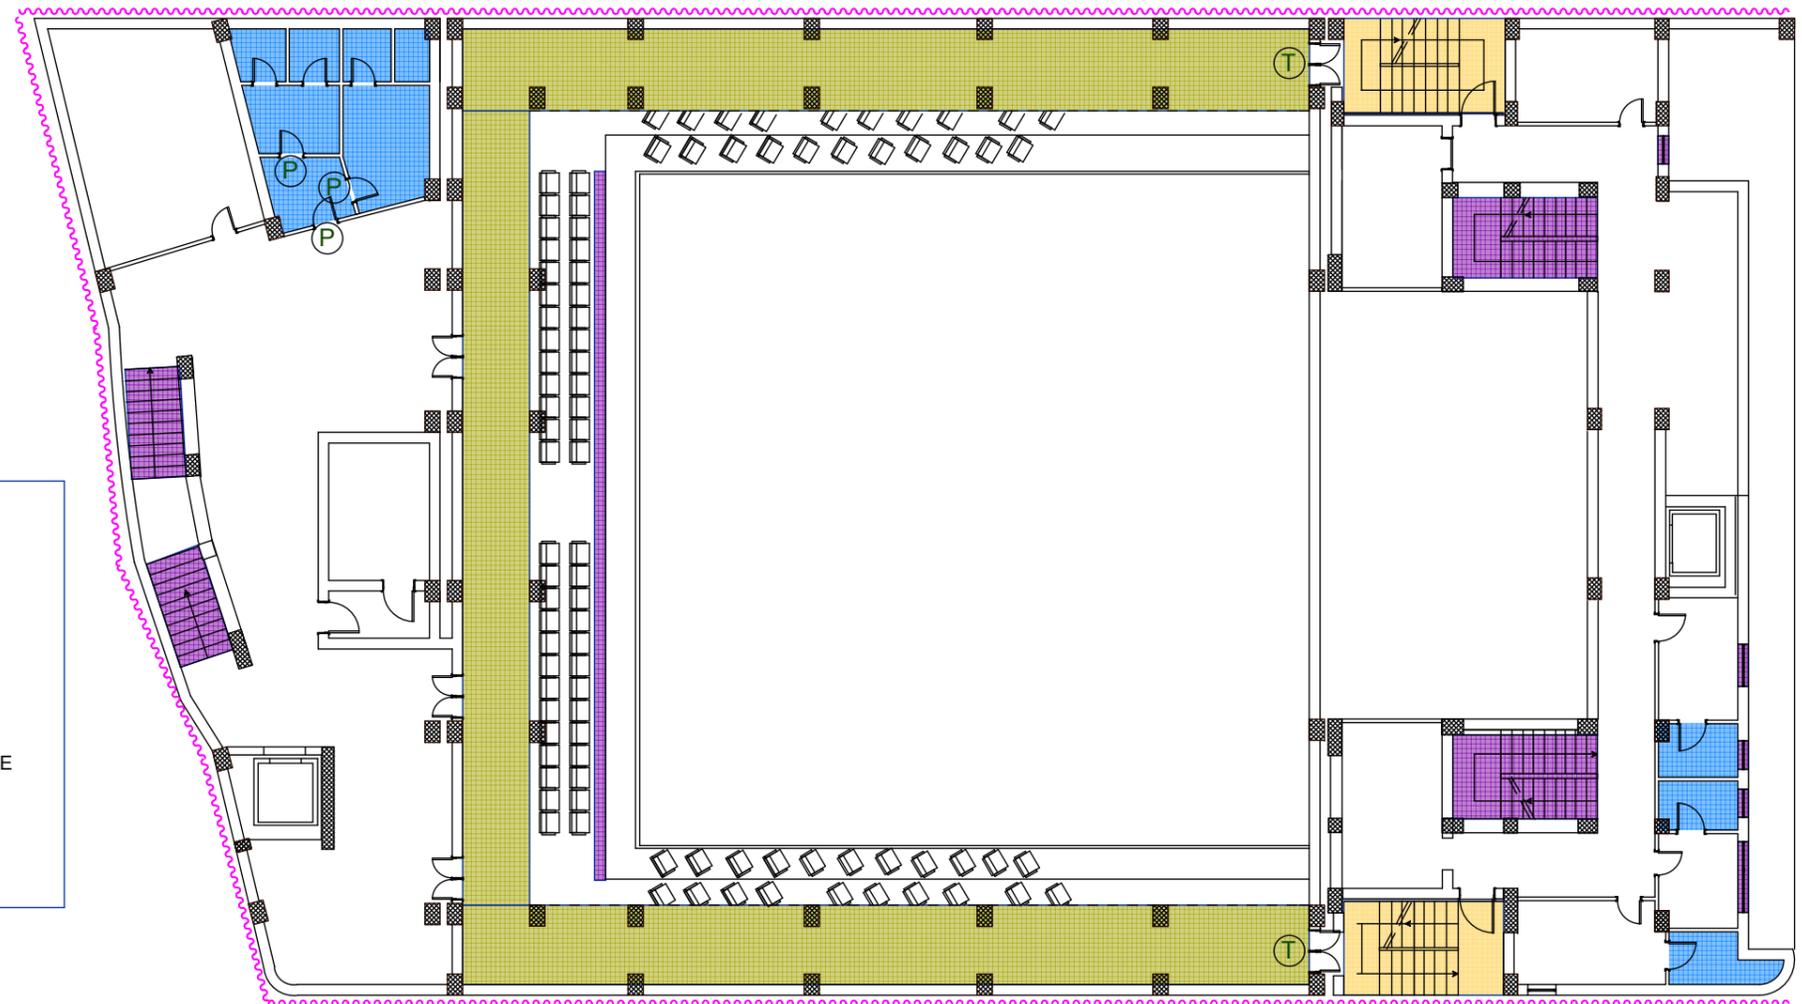




PIANTA LIVELLO COPERTURA - QUARTO LIVELLO CAMERINI

- LEGENDA**
-  REVISIONE GUAINA IMPIANTO TERMICO E DI CONDIZIONAMENTO
 -  MANUTENZIONE DELL'IMPIANTO TERMICO E DI CONDIZIONAMENTO
 -  RECUPERO ELEMENTI MARMOREI
 -  MANUTENZIONE IMPIANTO IDRICO E IGIENICO SANITARIO (CAMERINI)
 -  SOSTITUZIONE PORTE TAGLIAFUOCO E MANIGLIONI

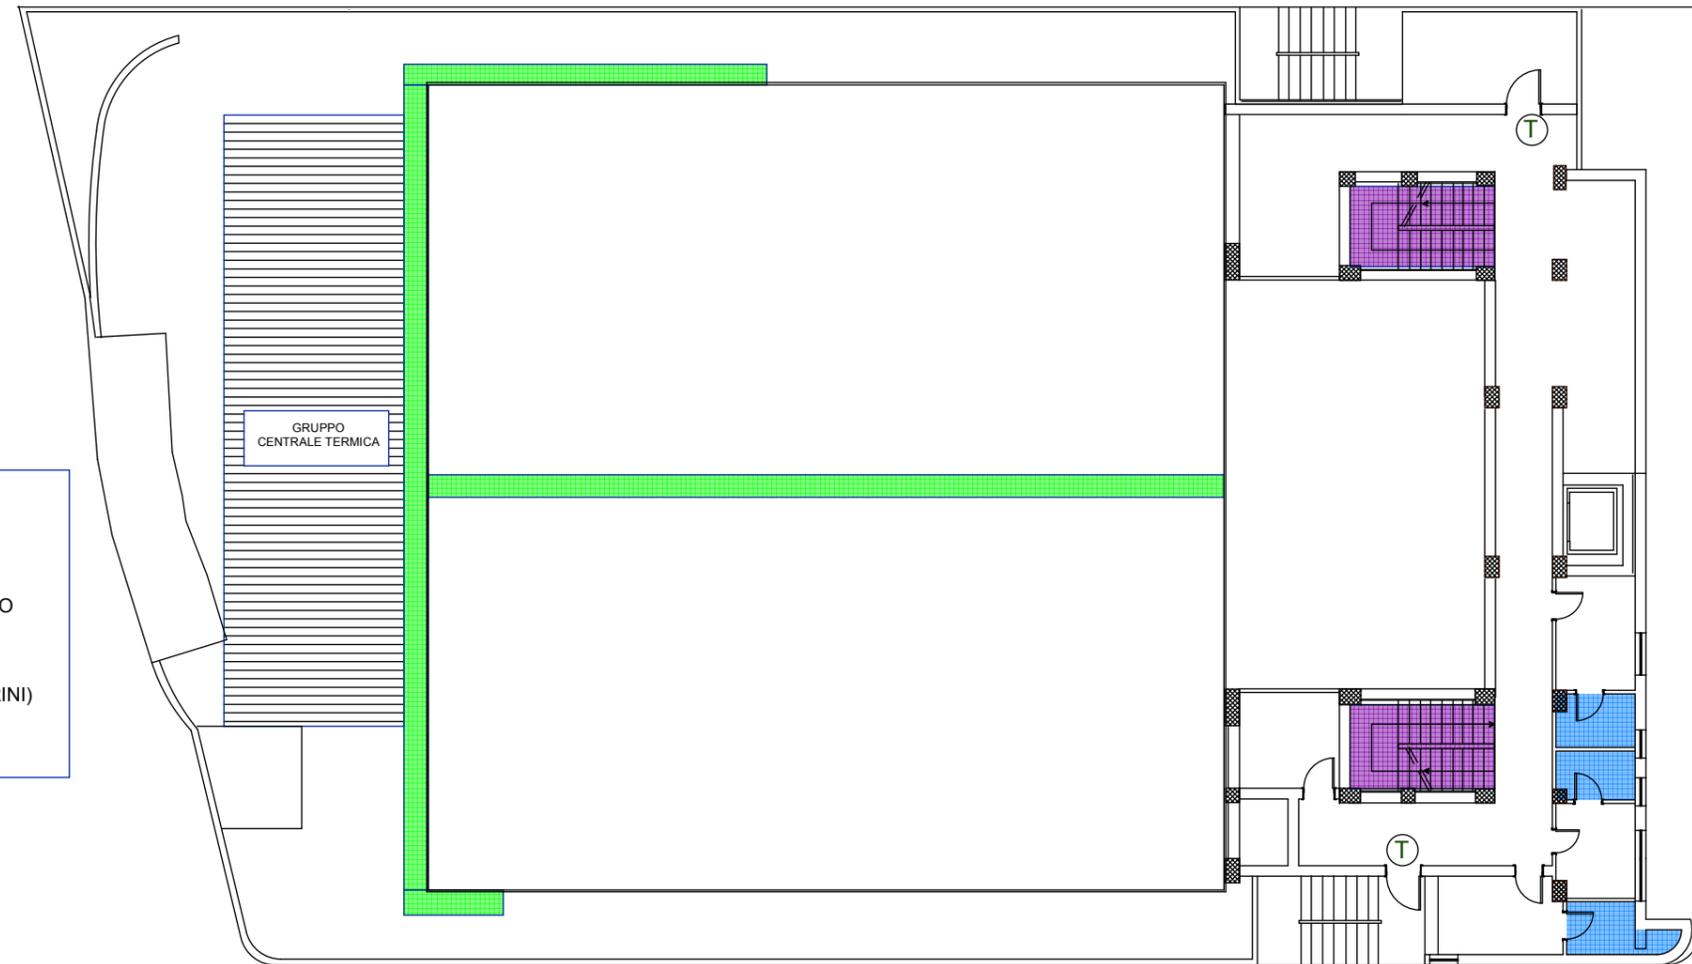





PIANTA LIVELLO COPERTURA

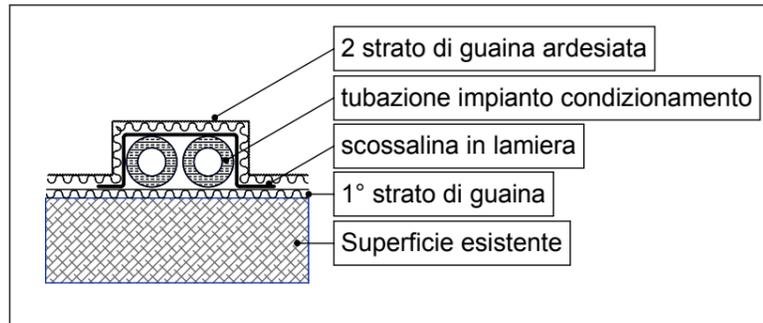


Particolare di posa della scossalina a protezione delle tubazioni dell'impianto di condizionamento

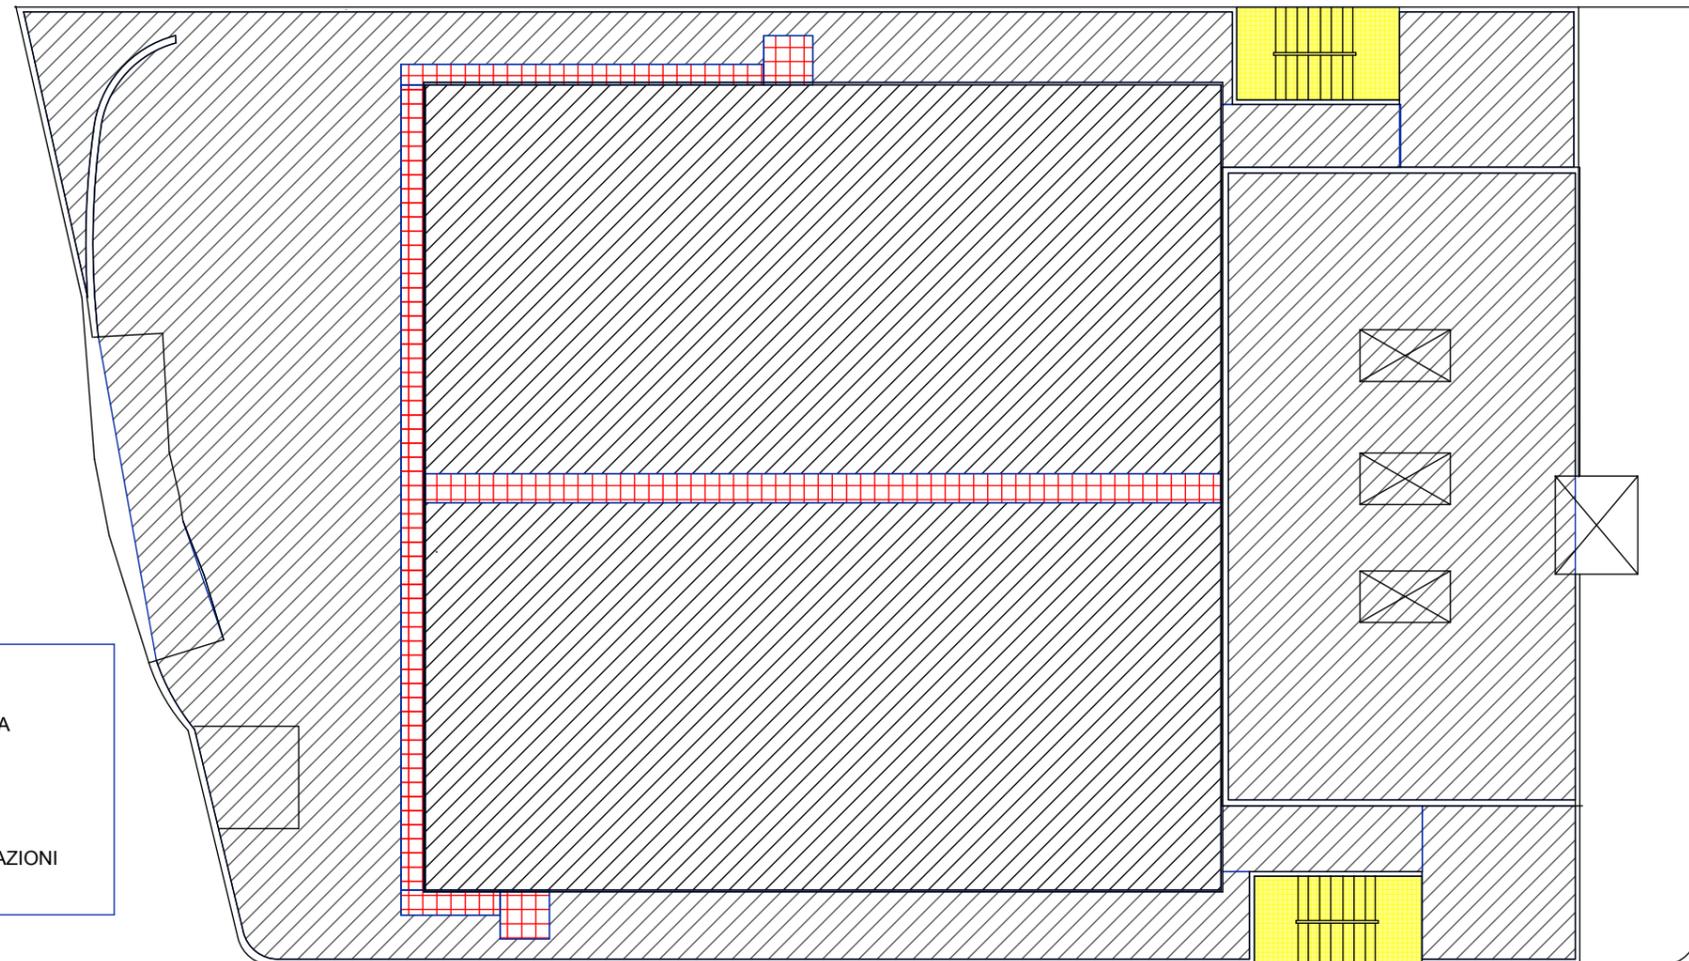

LEGENDA	
	RIFACIMENTO DEL MANTO IMPERMEABILE DELLA COPERTURA
	RECUPERO ELEMENTI IN FERRO
	POSA DI SCOSSALINA SAGOMATA A PROTEZIONE DELLE TUBAZIONI DELL'IMPIANTO DI CONDIZIONAMENTO

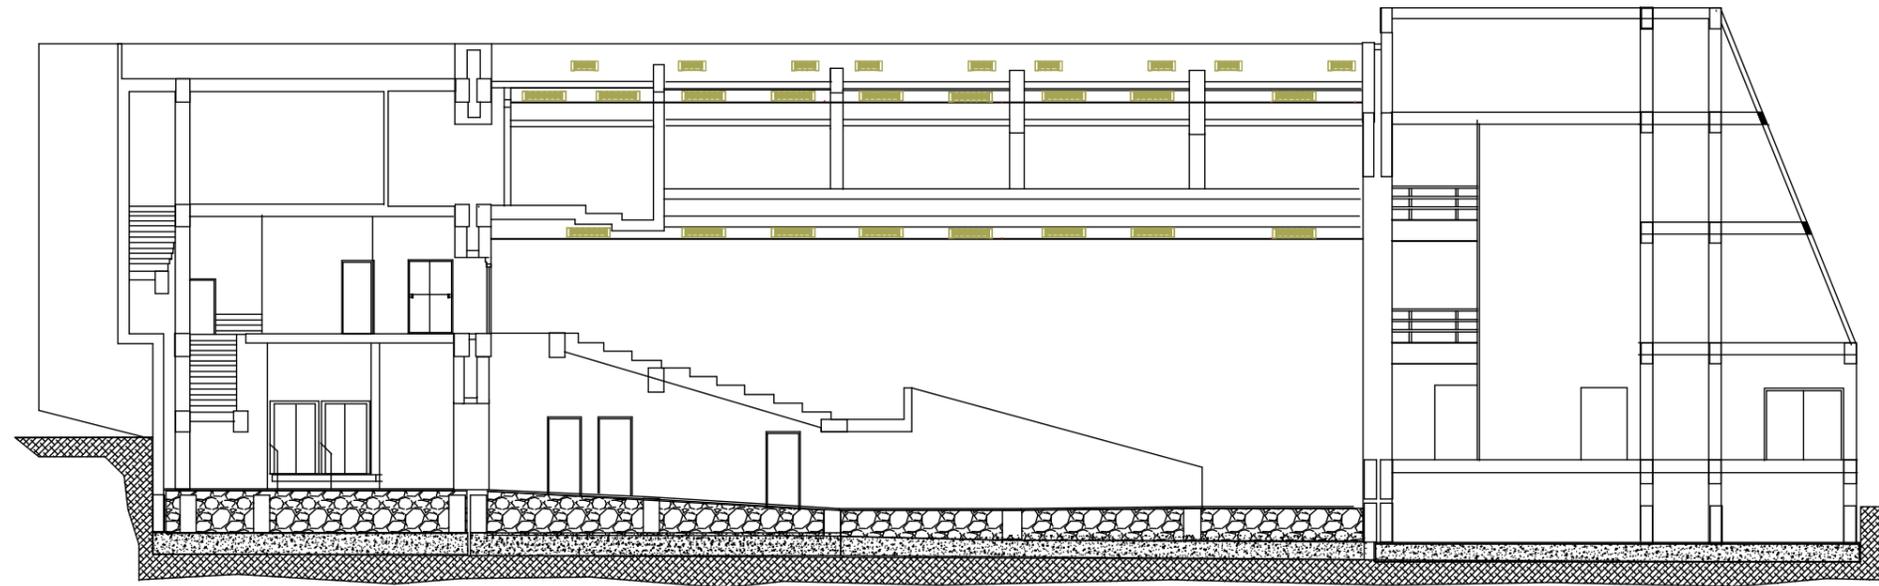

SEZIONE LONGITUDINALE

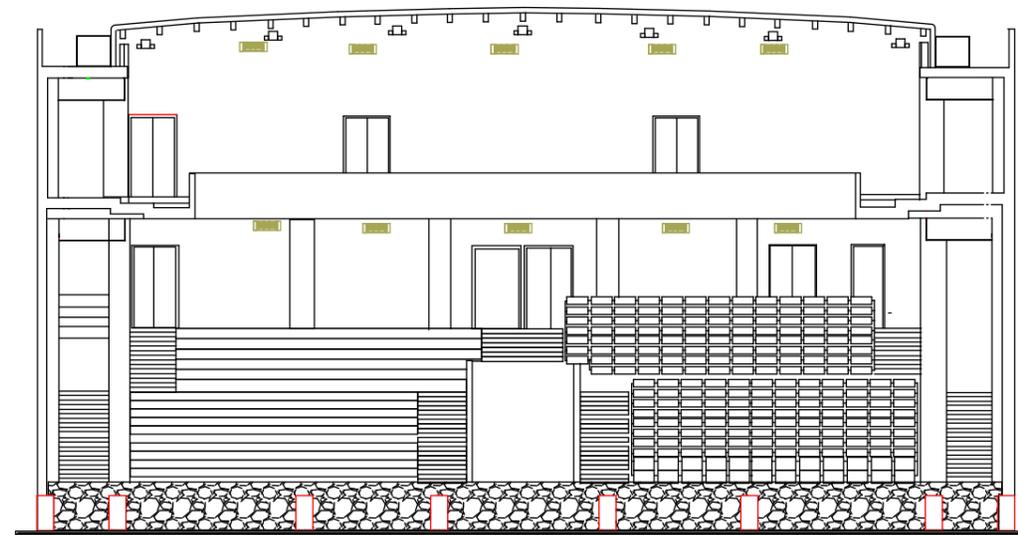

SEZIONE TRASVERSALE