
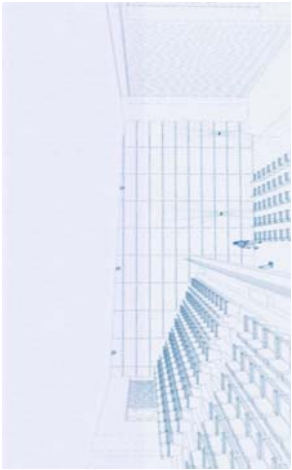


Legenda

- 1 Atrio -
- 2 Biglietteria
- 3 Platea -
- 4 Palcoscenico -
- 5 Bagno Disabili
- 6 Bagno Uomini
- 7 Bagno Donne
- 8 Camerini
- 9 Ingresso servizio
- 10 Area esterna da pavimentare

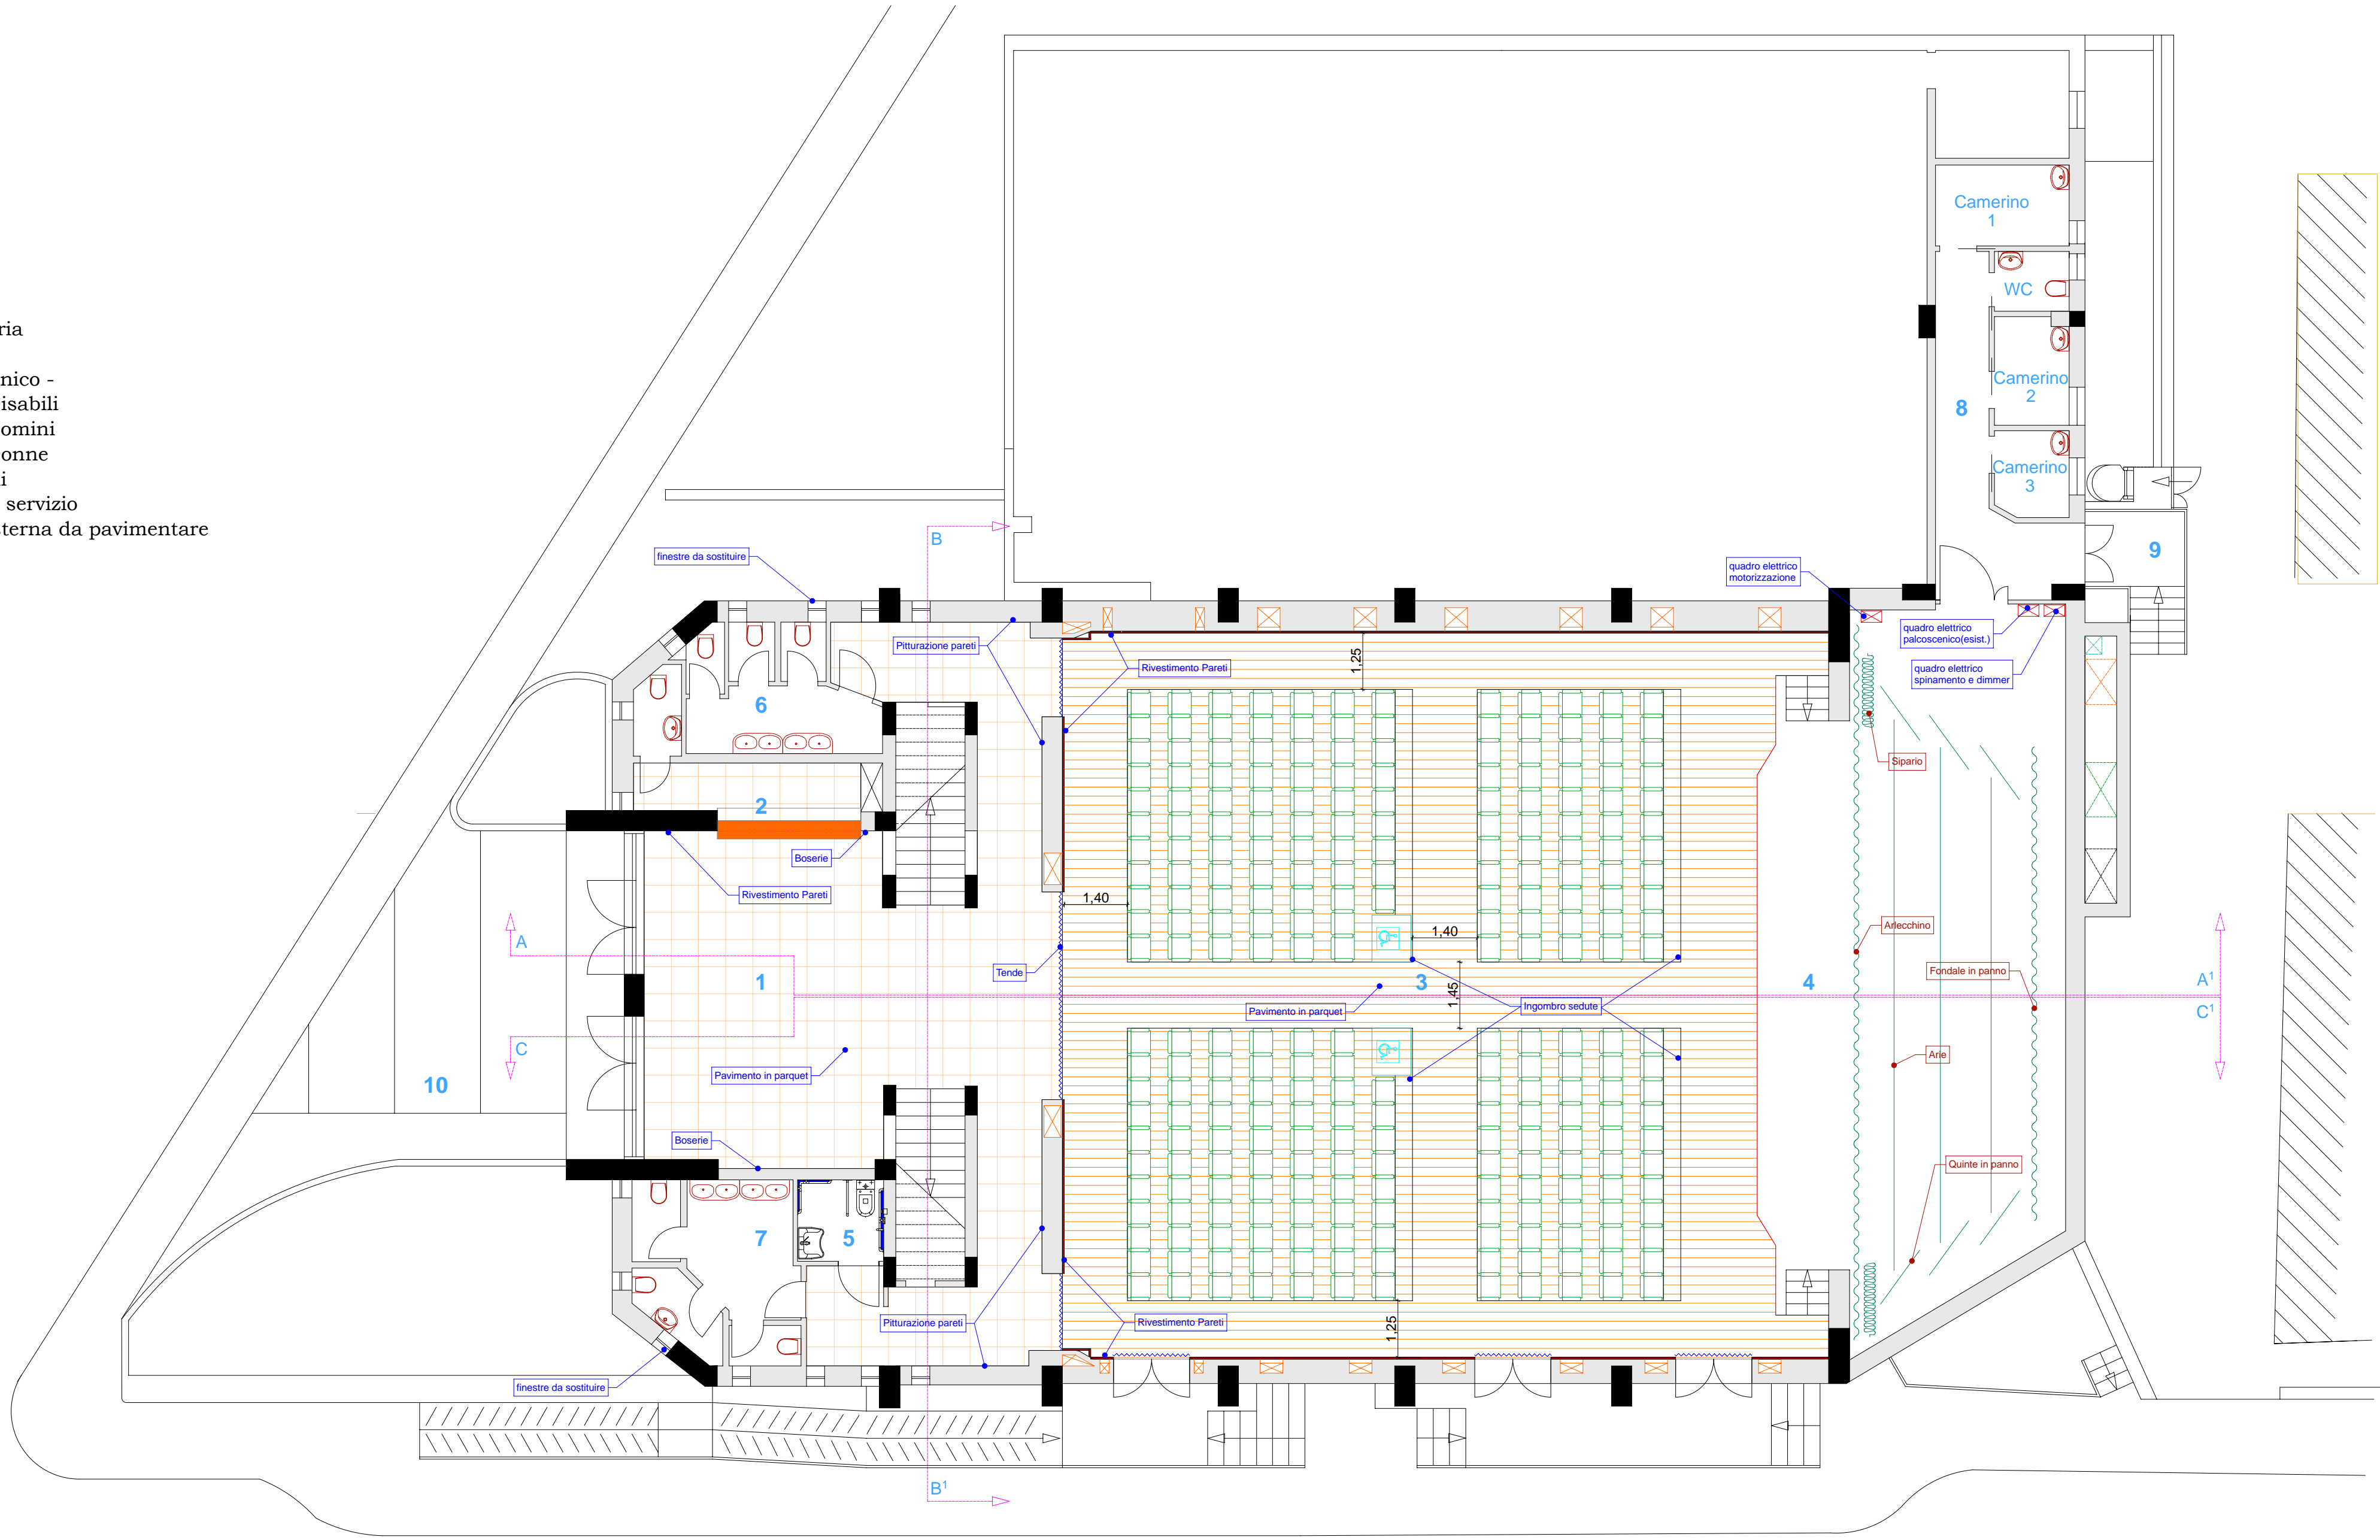

COMUNE DI CITTANOVA RG SETTORE TECNICO - SERVIZIO PROGETTAZIONE

PROGETTO DEFINITIVO

AMMODERNAMENTO ESTETICO FUNZIONALE E TECNOLOGICO
CINE-TEATRO COMUNALE "R.GENTILE"

ELABORATO:

PIANTA ATRIO E PLATEA

1:100

Progettisti :

geom. Giovanni Sergi -

Direttore Settore Tecnico

geom. Giuseppe Tiganì

ing. Vincenzo Predari

Collaborazione alla progettazione:
Marta Grassi Sergi - Disegnata in Supporto all'Architettura

tav. 03